

25 Rue Corneille

Plan d'intérieur - Surfaces Utiles


Niveau RDC

1/200e

Nota : La surface est mesurée jusqu'à la paroi de façade à 1m10 du niveau fini du faux plancher ou du niveau fini du plancher s'il n'y a pas de faux plancher, déduction faite des surfaces occupées par :

- Les murs, les poteaux et autres éléments porteurs
- Les cloisons fixes
- les gaines ou locaux techniques à usage commun
- la cages d'escalier à l'exception des paliers d'étage
- les paliers intermédiaires entre étages* les trémies d'ascenseur
- les espaces dont la hauteur sous plafond est inférieure à 1m80 au dessus du faux plancher

Rue Corneille

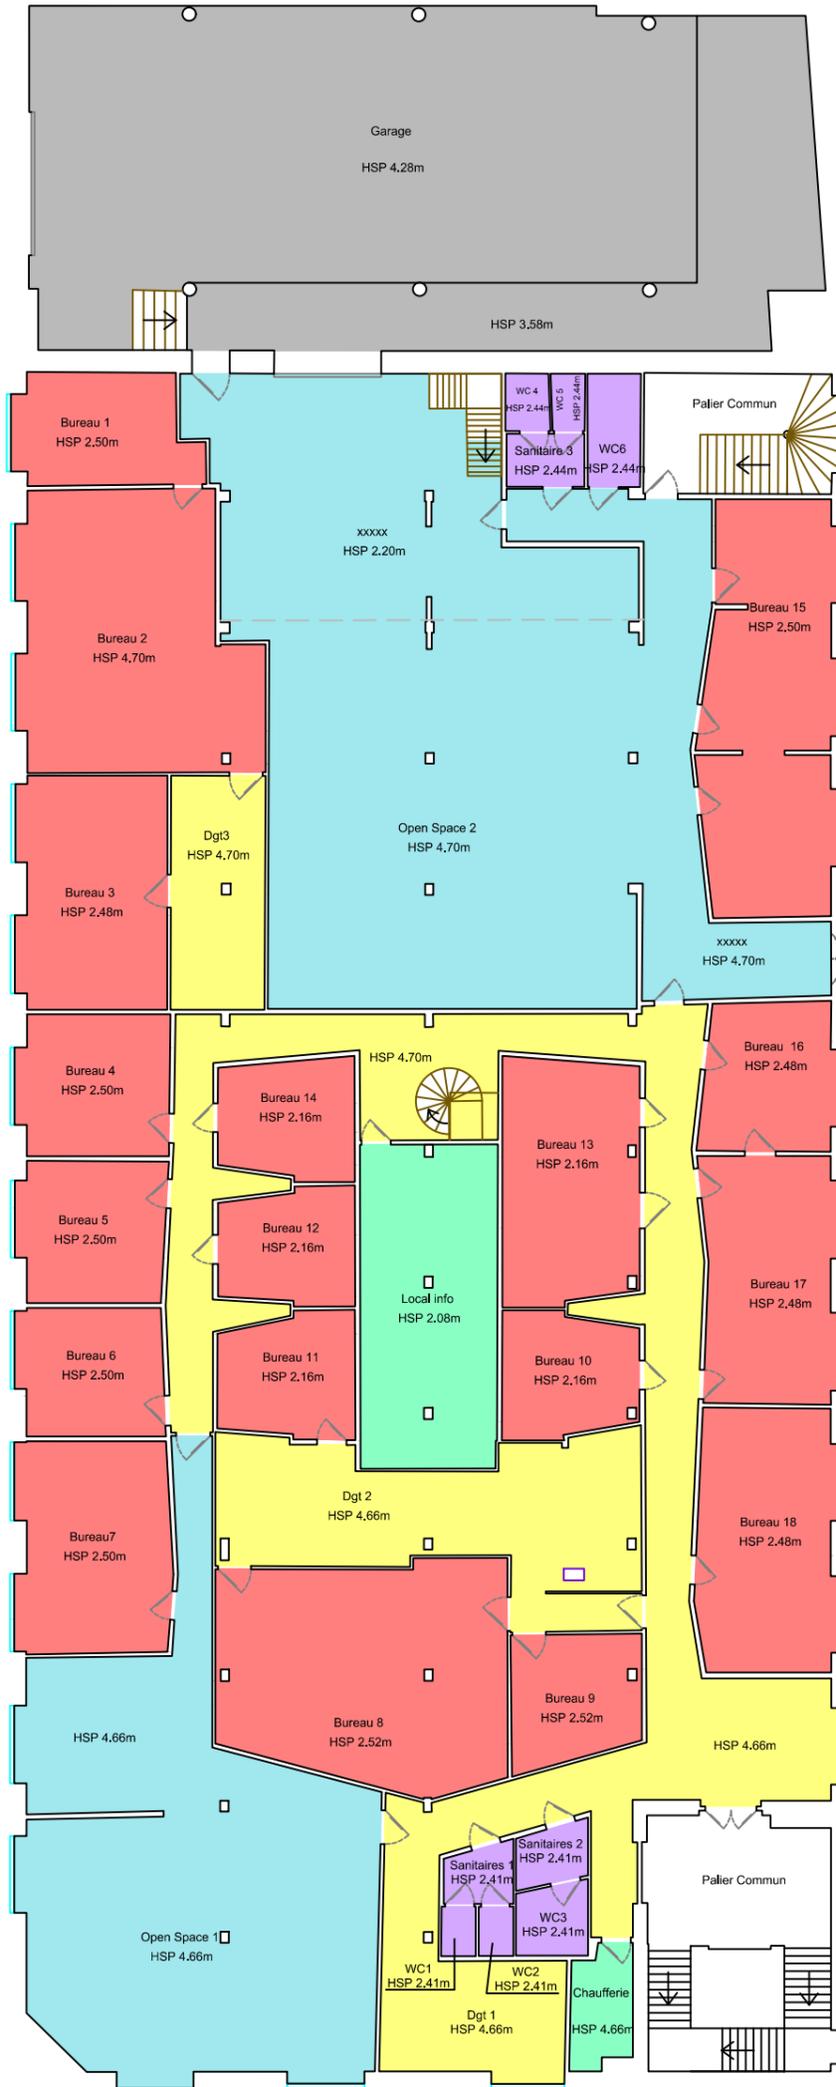


25 Rue Corneille

Plan d'intérieur - Surfaces Utiles

Niveau RDC Mezz

1/200e

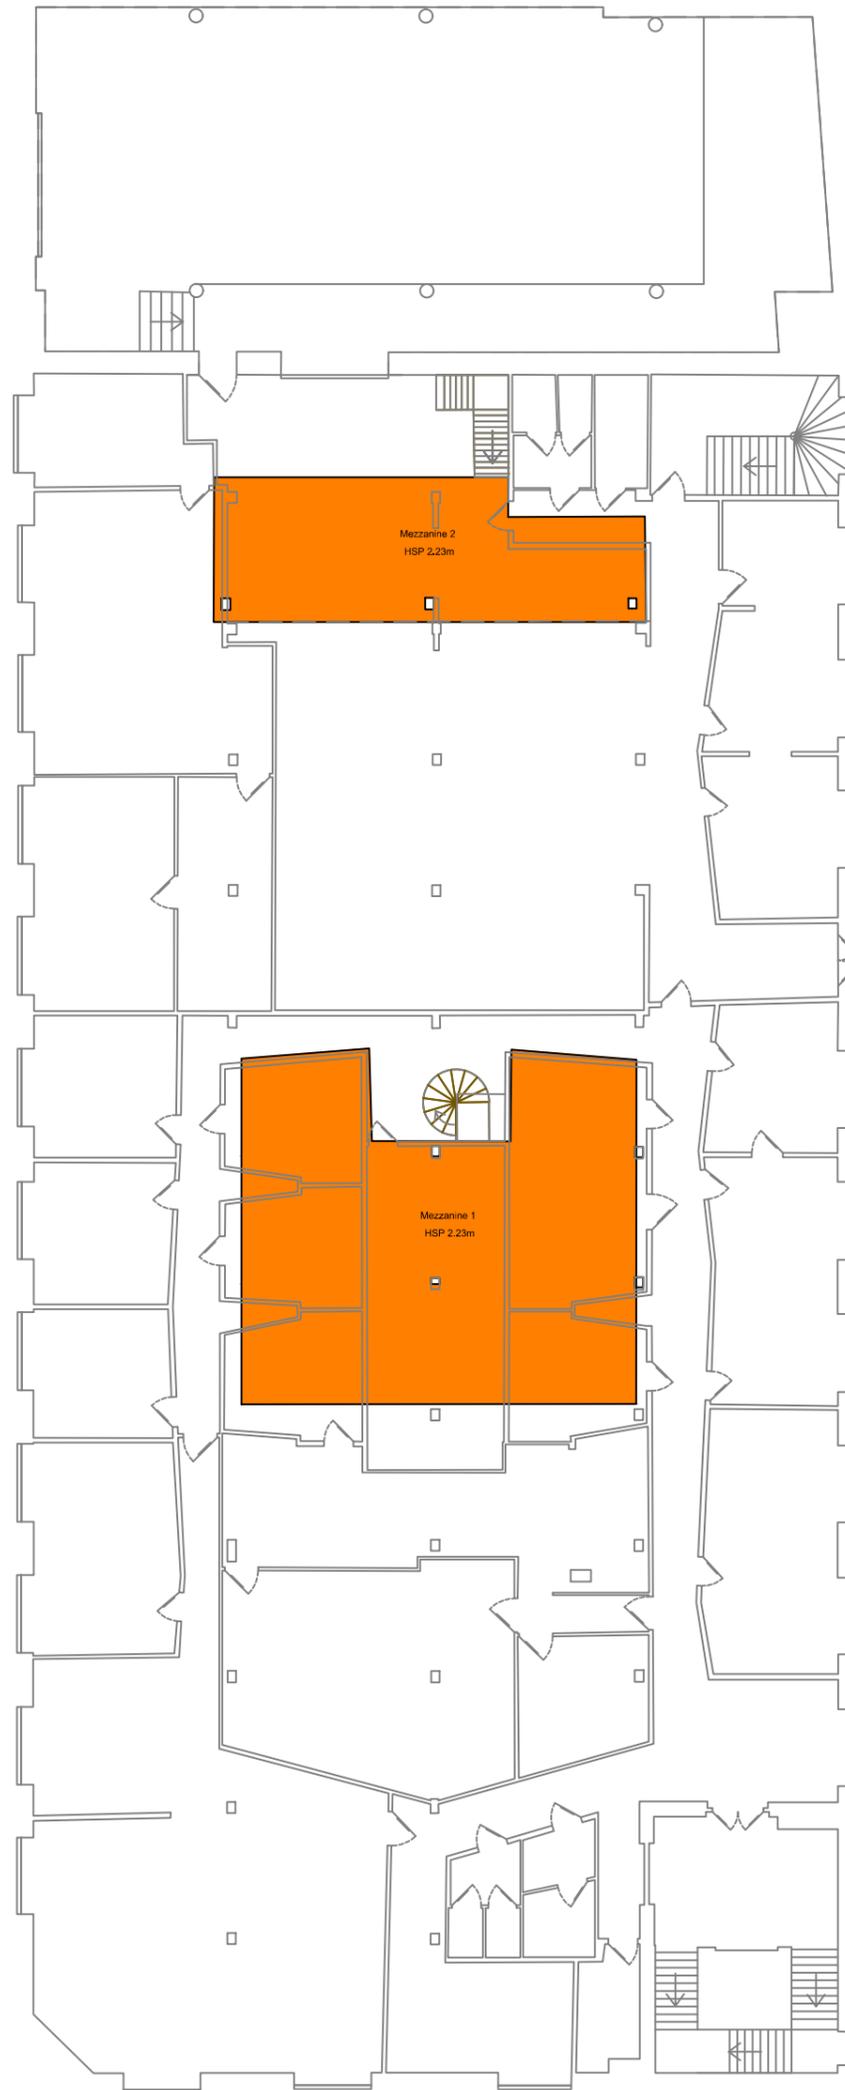

Nota : La surface est mesurée jusqu'à la paroi de façade à 1m10 du niveau fini du faux plancher ou du niveau fini du plancher
s'il n'y a pas de faux plancher, déduction faite des surfaces occupées par :
Les murs, les poteaux et autres éléments porteurs
Les cloisons fixes
les gaines ou locaux techniques à usage commun
la cages d'escalier à l'exception des paliers d'étage
les paliers intermédiaires entre étages* les trémies d'ascenseur
les espaces dont la hauteur sous plafond est inférieures à 1m80 au dessus du faux plancher

Rue Corneille



25 Rue Corneille

Plan d'intérieur - Surfaces Utiles

Niveau R+1 Mezz

1/200e

Nota : La surface est mesurée jusqu'à la paroi de façade à 1m10 du niveau fini du faux plancher ou du niveau fini du plancher
s'il n'y a pas de faux plancher, déduction faite des surfaces occupées par :

- Les murs, les poteaux et autres éléments porteurs
- Les cloisons fixes
- les gaines ou locaux techniques à usage commun
- la cages d'escalier à l'exception des paliers d'étage
- les paliers intermédiaires entre étages* les trémies d'ascenseur
- les espaces dont la hauteur sous plafond est inférieures à 1m80 au dessus du faux plancher



Niveau Rez-de-Chaussée		
Bureaux		
Bureau 1	15,5 m ²	418,2 m ²
Bureau 2	49,3 m ²	
Bureau 3	27,8 m ²	
Bureau 4	17,0 m ²	
Bureau 5	16,4 m ²	
Bureau 6	14,8 m ²	
Bureau 7	25,9 m ²	
Bureau 8	49,1 m ²	
Bureau 9	12,9 m ²	
Bureau 10	12,8 m ²	
Bureau 11	12,8 m ²	
Bureau 12	12,0 m ²	
Bureau 13	24,2 m ²	
Bureau 14	12,5 m ²	
Bureau 15	43,4 m ²	
Bureau 16	15,8 m ²	
Bureau 17	26,6 m ²	
Bureau 18	29,4 m ²	
Open Space		
Open Space 1	109,7 m ²	326,0 m ²
Open Space 2	216,3 m ²	
Sanitaires		
Sanitaires 1	3,1 m ²	24,7 m ²
Sanitaires 2	3,2 m ²	
Sanitaires 3	3,3 m ²	
WC 1	1,4 m ²	
WC 2	1,4 m ²	
WC 3	4,0 m ²	
WC 4	2,0 m ²	
WC 5	1,5 m ²	
WC 6	4,8 m ²	
Locaux techniques		
Salle INFO	35,3 m ²	41,0 m ²
Chaufferie	5,7 m ²	
Degagements		
Dgt 1	124,9 m ²	187,7 m ²
Dgt 2	45,2 m ²	
Dgt 3	17,6 m ²	
Garage		
Garage	209,2 m ²	209,2 m ²
Mezzanine		
Mezzanine 1	100,8 m ²	146,3 m ²
Mezzanine 2	45,5 m ²	
Total Bâtiment		1 353,1 m²

Niveau R+1		
Bureaux		
Bureau 1	26,0 m ²	369,8 m ²
Bureau 2	65,8 m ²	
Bureau 3	29,2 m ²	
Bureau 4	36,0 m ²	
Bureau 5	8,1 m ²	
Bureau 6	15,4 m ²	
Bureau 7	22,6 m ²	
Bureau 8	13,2 m ²	
Bureau 9	14,5 m ²	
Bureau 10	22,4 m ²	
Bureau 11	10,6 m ²	
Bureau 12	106,0 m ²	
Open Space		
Salle d'activité	201,7 m ²	512,6 m ²
Open Space	232,7 m ²	
Accueil	78,2 m ²	
Sanitaires		
Sanitaires H	13,4 m ²	29,1 m ²
Sanitaires F	13,3 m ²	
Sdb	2,4 m ²	
Locaux techniques		
Salle INFO	27,1 m ²	37,5 m ²
Loc Tech 1	1,4 m ²	
Loc Tech 2	2,0 m ²	
Loc Tech 3	0,6 m ²	
Loc Tech 4	6,4 m ²	
Restauration		
Kitch 1	8,8 m ²	14,9 m ²
Kitch 2	6,1 m ²	
Degagements		
Dgt 1	11,4 m ²	20,9 m ²
Dgt 2	3,8 m ²	
Couloir	5,7 m ²	
Rangements		
Box 1	2,8 m ²	29,7 m ²
Box 2	2,7 m ²	
Box 3	2,8 m ²	
Rangements 1	6,1 m ²	
Rangements 2	6,2 m ²	
Débarras 1	4,7 m ²	
Débarras 2	4,4 m ²	
Mezzanine		
Mezzanine 1	62,0 m ²	90,7 m ²
Mezzanine 2	28,7 m ²	
Total Bâtiment		1 105,2 m²